


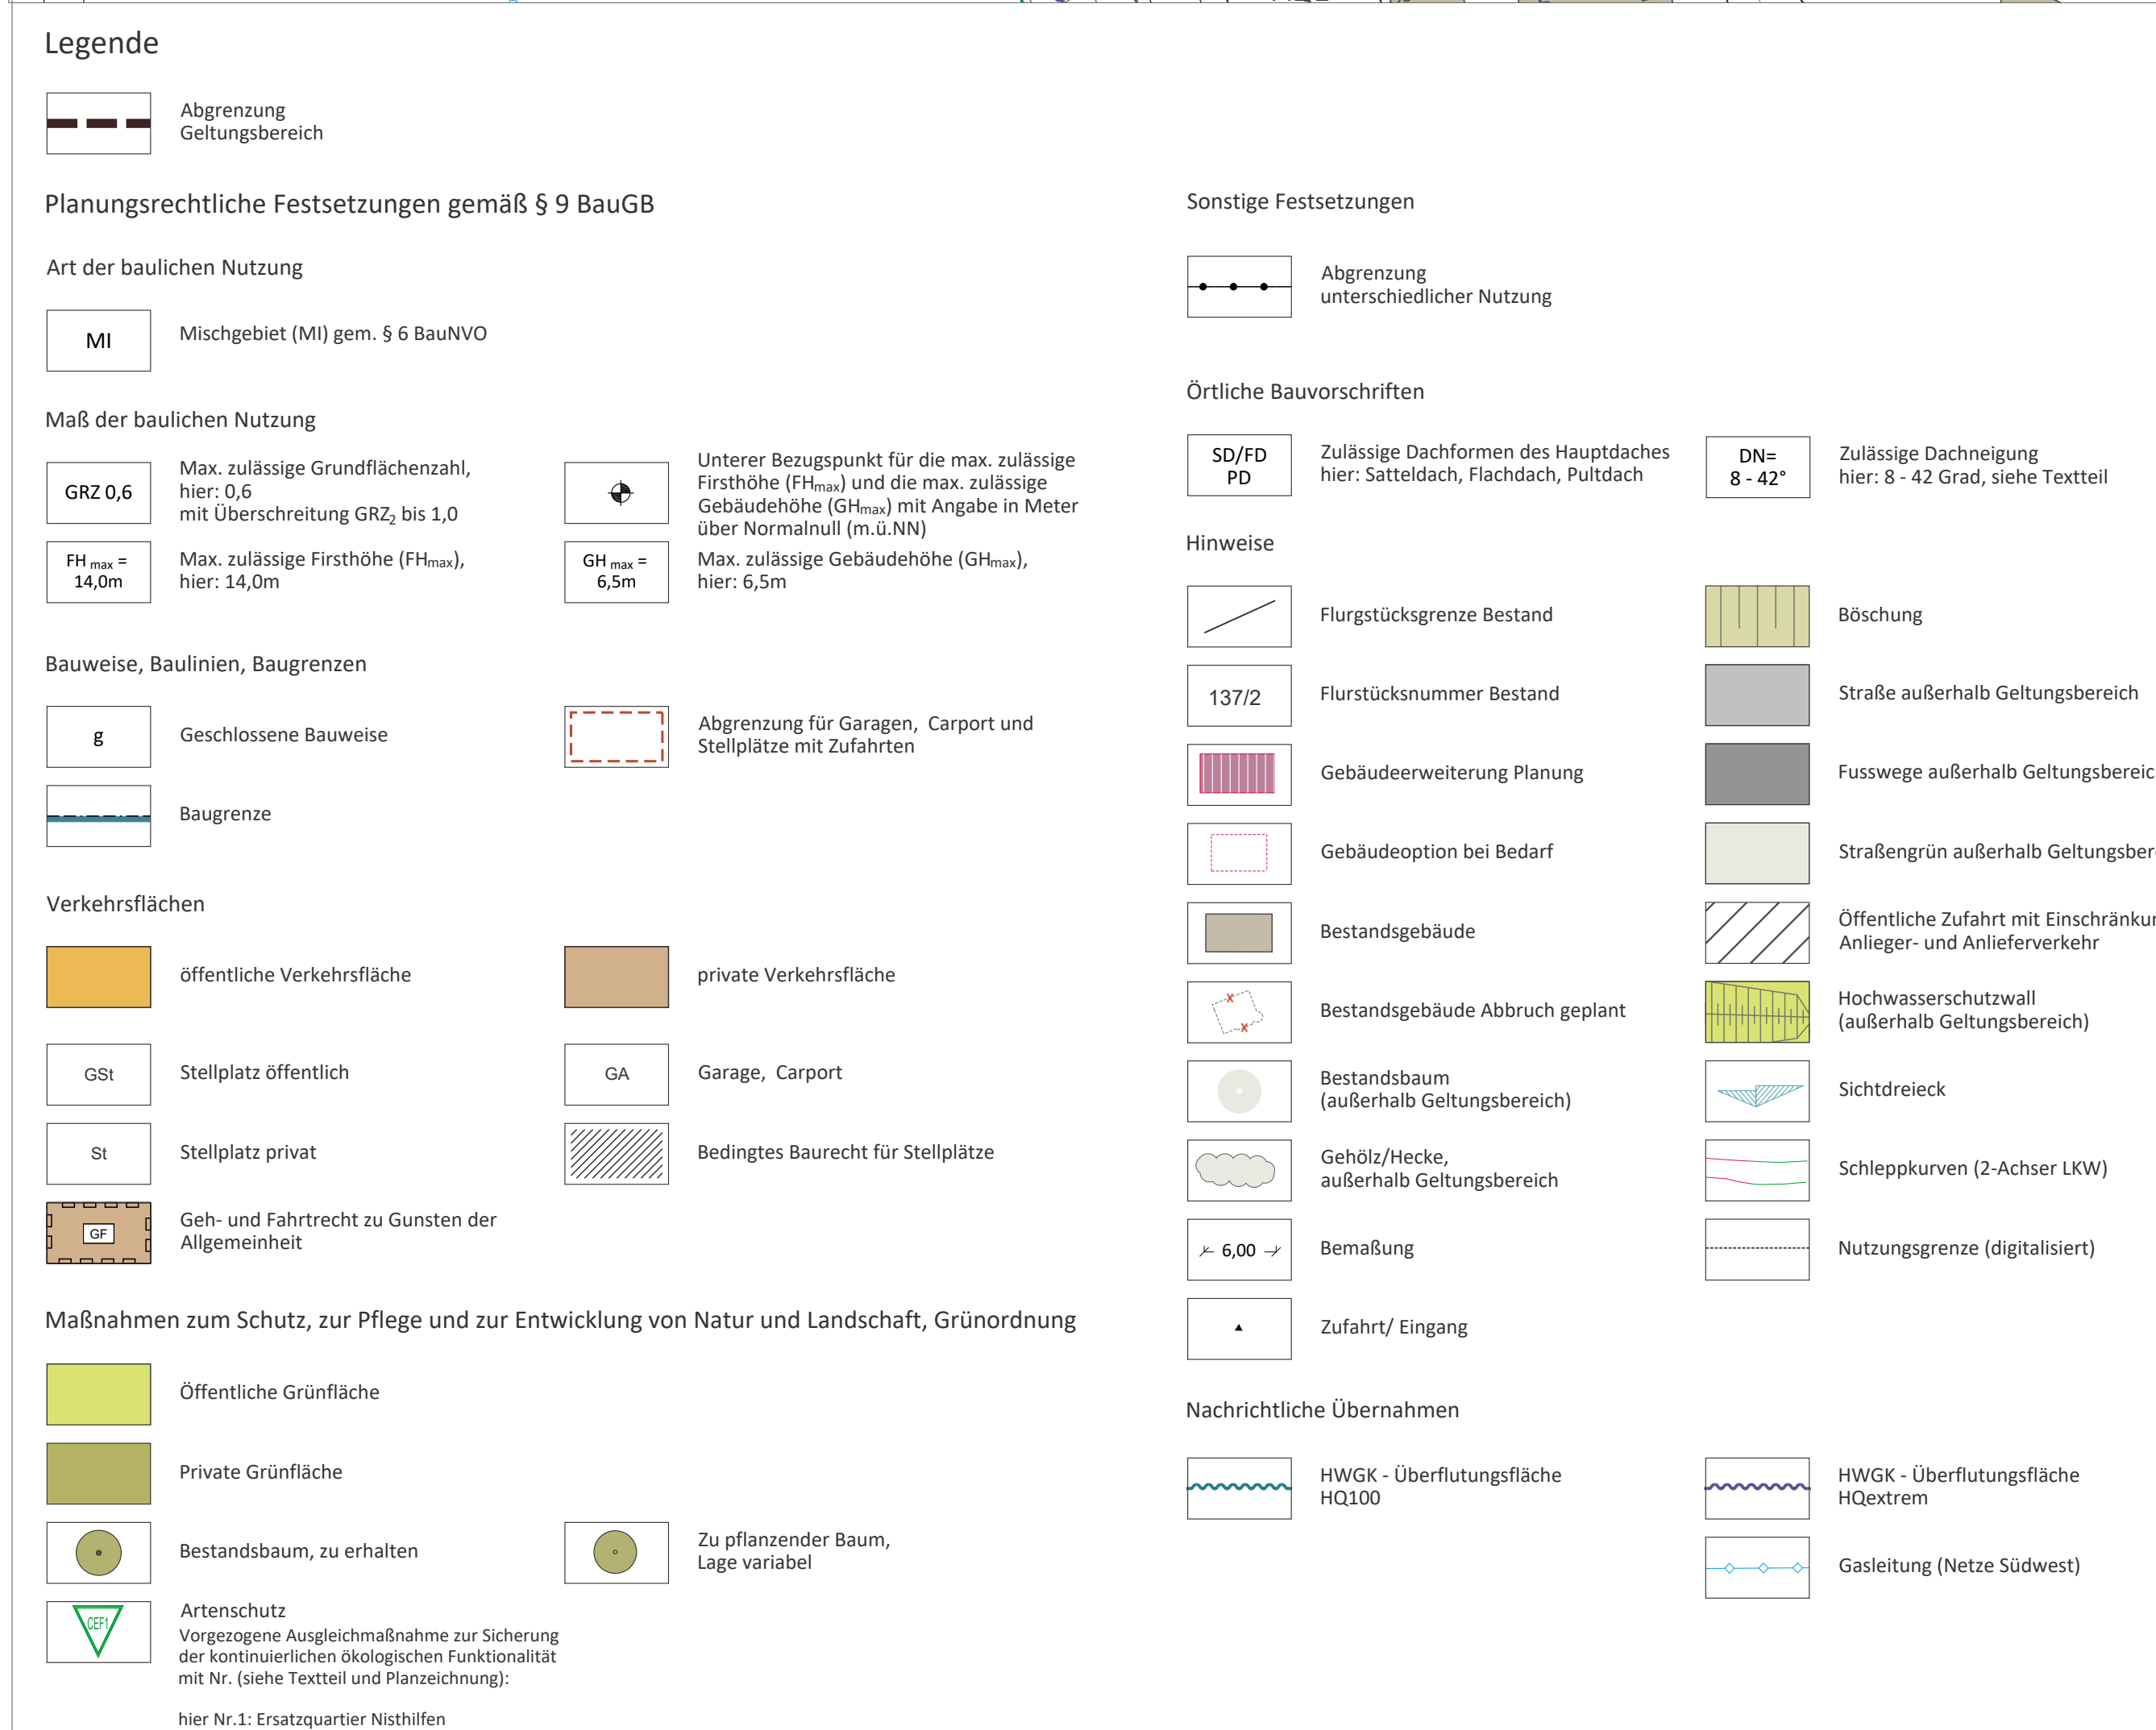

1. Der Gemeinderat der Gemeinde Sigmaringendorf hat in der Sitzung vom die Aufstellung des Bebauungsplans mit Grünordnung "Versorgung Ortsmitte" im beschleunigten Verfahren gemäß § 13a BauGB beschlossen. Der Aufstellungsbeschluss wurde am ortsüblich bekannt gemacht.
2. Zu dem Entwurf des Bebauungsplans mit den planungsrechtlichen Festsetzungen und den örtlichen Bauvorschriften in der Fassung vom wurden die Behörden und sonstigen Träger öffentlicher Belange gemäß § 4 Abs. 2 BauGB in der Zeit vom bis beteiligt.
3. Der Entwurf des Bebauungsplans mit den planungsrechtlichen Festsetzungen und den örtlichen Bauvorschriften in der Fassung vom wurde mit der Begründung gemäß § 3 Abs. 2 BauGB in der Zeit vom bis veröffentlicht.
4. Die Gemeinde Sigmaringendorf hat mit Beschluss des Gemeinderats vom den Bebauungsplan "Versorgung Ortsmitte" mit den planungsrechtlichen Festsetzungen und den örtlichen Bauvorschriften in der Fassung vom als Satzung beschlossen.

(Bürgermeister, Dominik Mattes)

(Bürgermeister, Dominik Mattes)

(Bürgermeister, Dominik Mattes)

