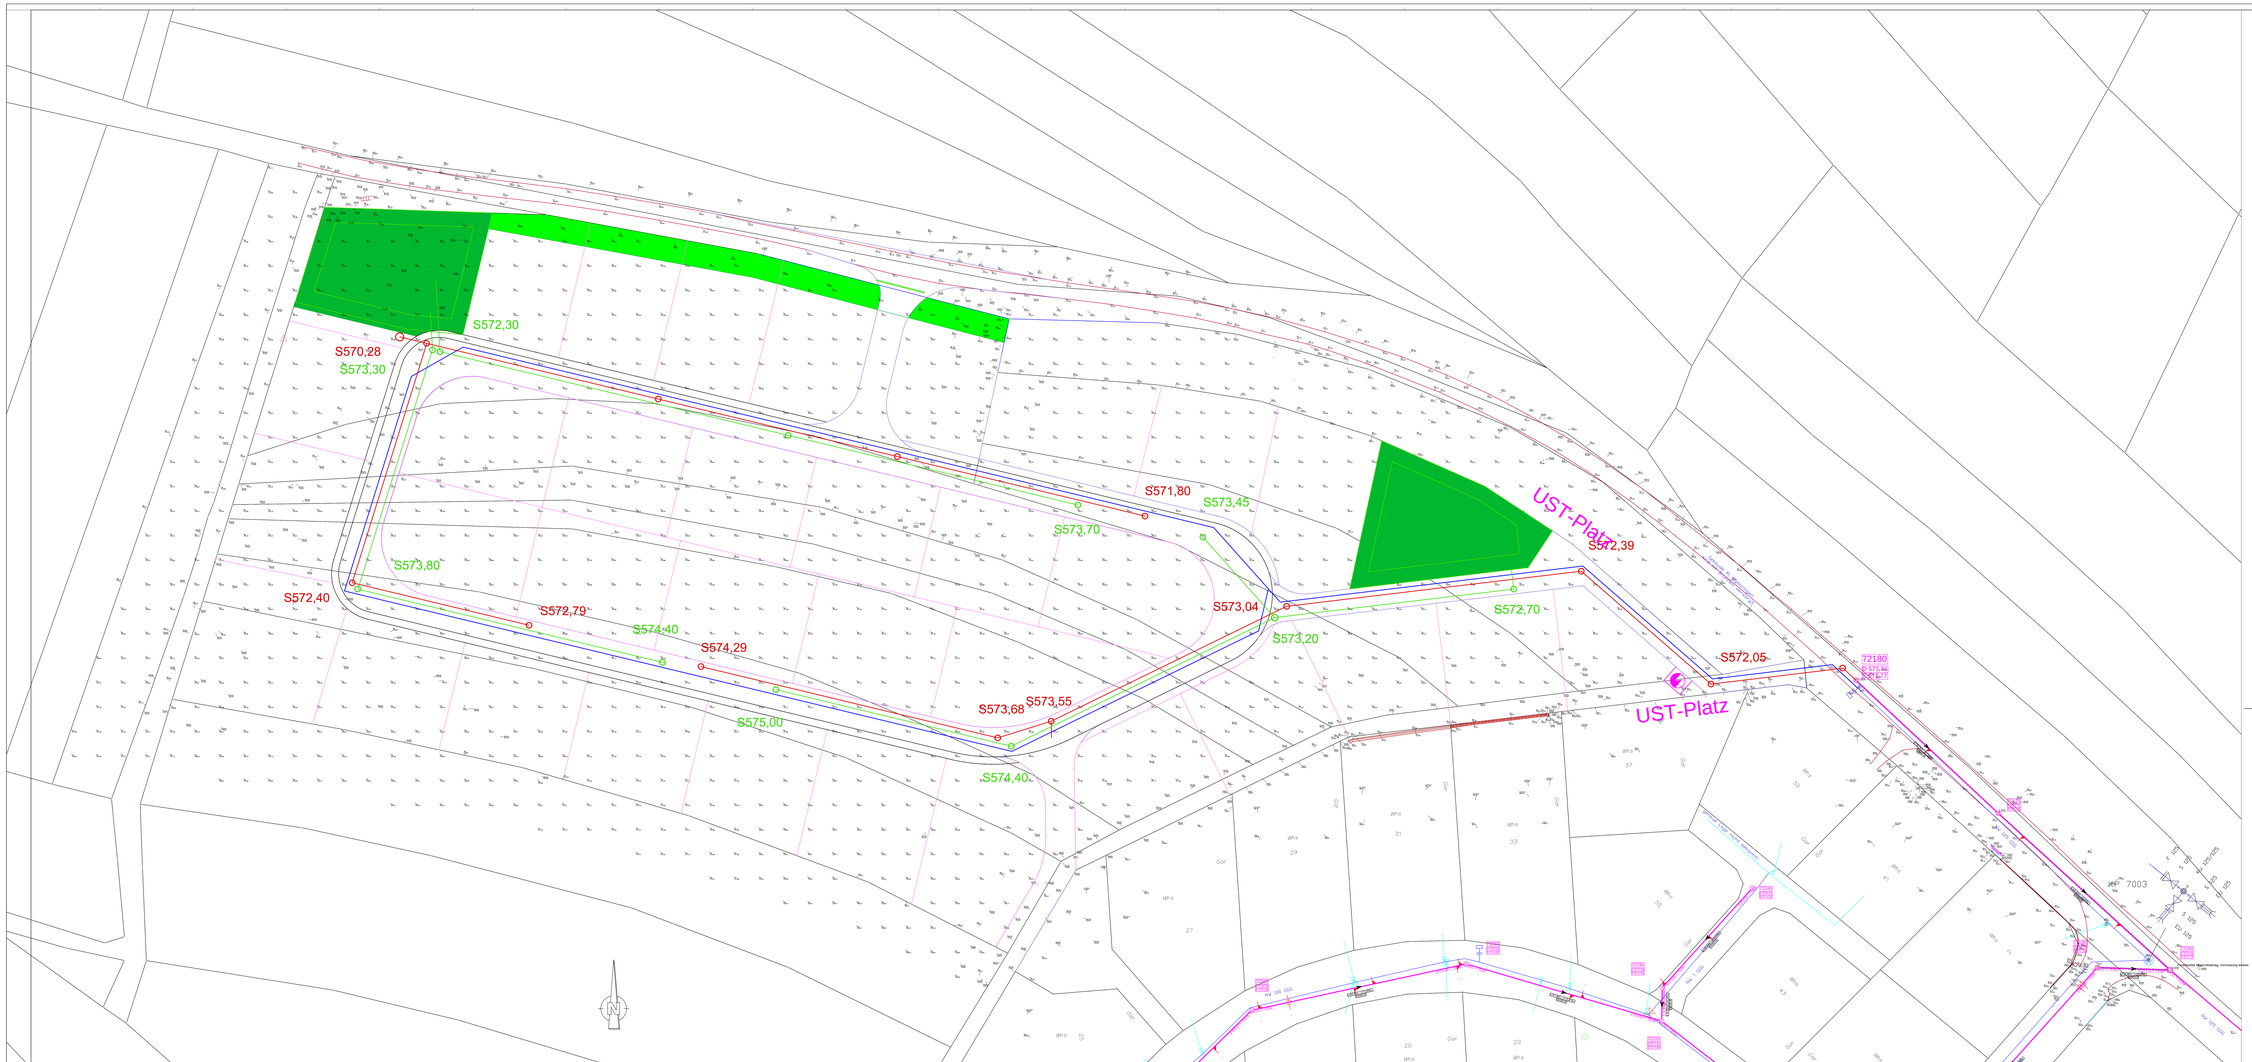

Legende:

Änderungen:

Bl. Nummer	Beschriftung	Datum	Geschlossen
1			
2			
3			
4			
5			
6			
7			

Wasser
Abwasser
Straßenbau

Dipl.-Ing. Bernd Ellendt
Beratender Ingenieur
Ingenieurbüro für Bauwesen

Leopoldstraße 27
72488 Sigmaringen

Telefon: 07571 / 61122
Telefax: 07571 / 61132

info@ellendt.eu

Bauherr:
Gemeinde Sigmaringendorf

Hauptstraße 9
72517 Sigmaringendorf

Telefon: 07571 / 7305-0
Telefax: 07571 / 14907

Planverzeichnis: 1	Datum: 201-2019	Maßstab:	Bebauungsplan Wohngebiet Laizer Eschle 2
Maßstab: 1:250	Auftrag: 2100/080		
Datum: 25.09.2018	Letzte Änderung: 23.10.2019	Planbezeichnung:	Entwurfsplanung: Entwässerung
Bearbeitet: B.E.	Gezeichnet: Ellendt	Angefertigt:	Kontrolliert:
Sig-dorf/Laizer Eschle/Ausführung.dwg			