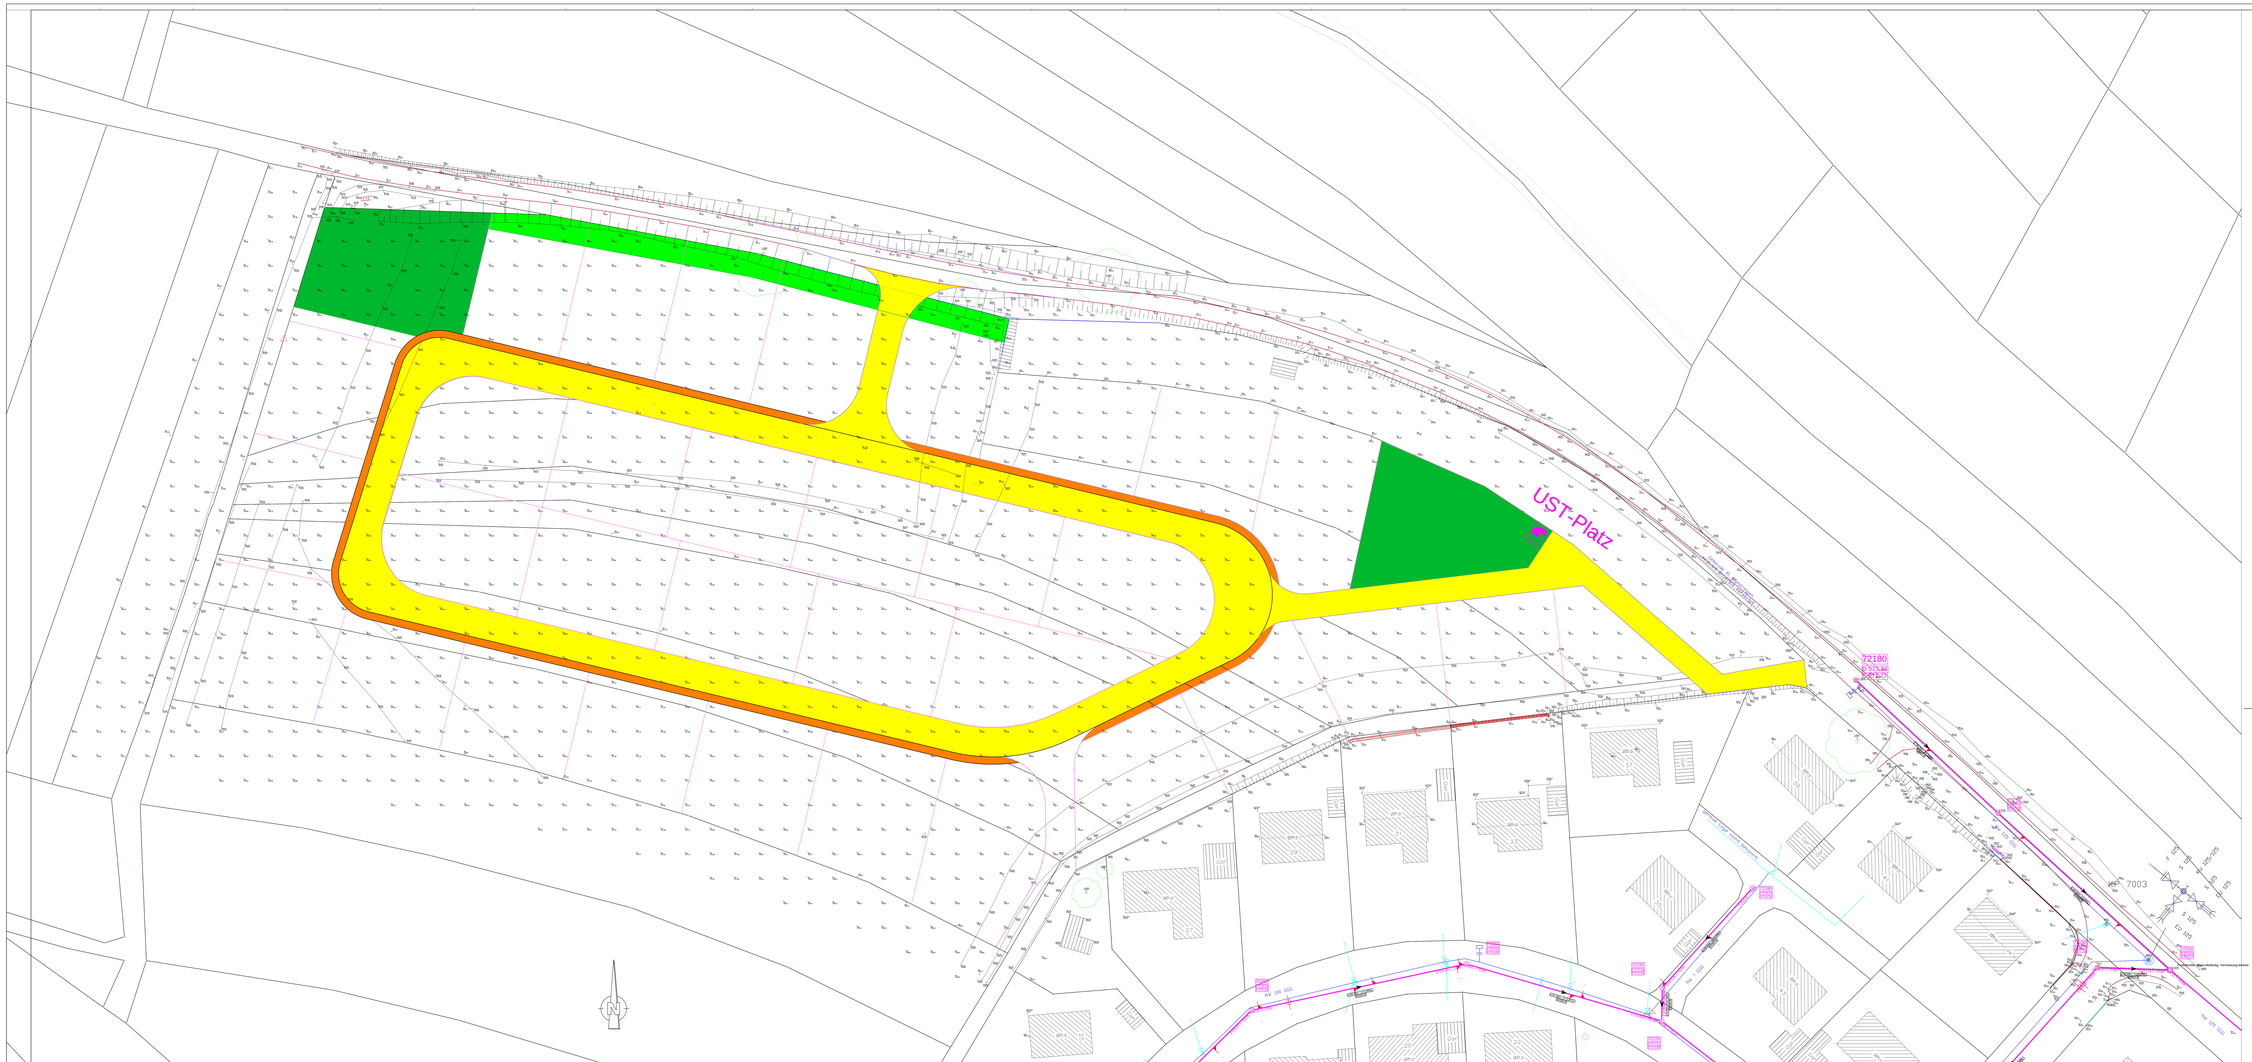

Legende:

Änderungen:

Bl. Nummer	Bemerkung	Datum	Geschlichtet
1			
2			
3			
4			
5			
6			
7			

Wasser
Abwasser
Straßenbau

Dipl.-Ing. Bernd Ellendt
Beratender Ingenieur
Ingenieurbüro für Bauwesen

Landstraße 27
72488 Sigmaringen

Telefon: 07571 / 61122
Telefax: 07571 / 61132
info@ellendt.eu

Bauherr:
Gemeinde Sigmaringendorf

Hauptstraße 9
72517 Sigmaringendorf

Telefon: 07572 / 7305-0
Telefax: 07572 / 14907

Planummer: 2	Datum: 201-2018	Maßstab:	Bebauungsplan Wohngebiet Laizer Eschle 2
Maßstab: 1:250	Datum: 21/08/980		
Datum: 25.09.2018	Datum: 23.10.2019	Planbezeichnung:	Entwurfsplanung: Straßenbau
Bearbeitet: B.E.	Gezeichnet: Ellendt	Angefertigt:	Kontrolliert:
Sig-dorf/Laizer Eschle/Ausführung.dwg			