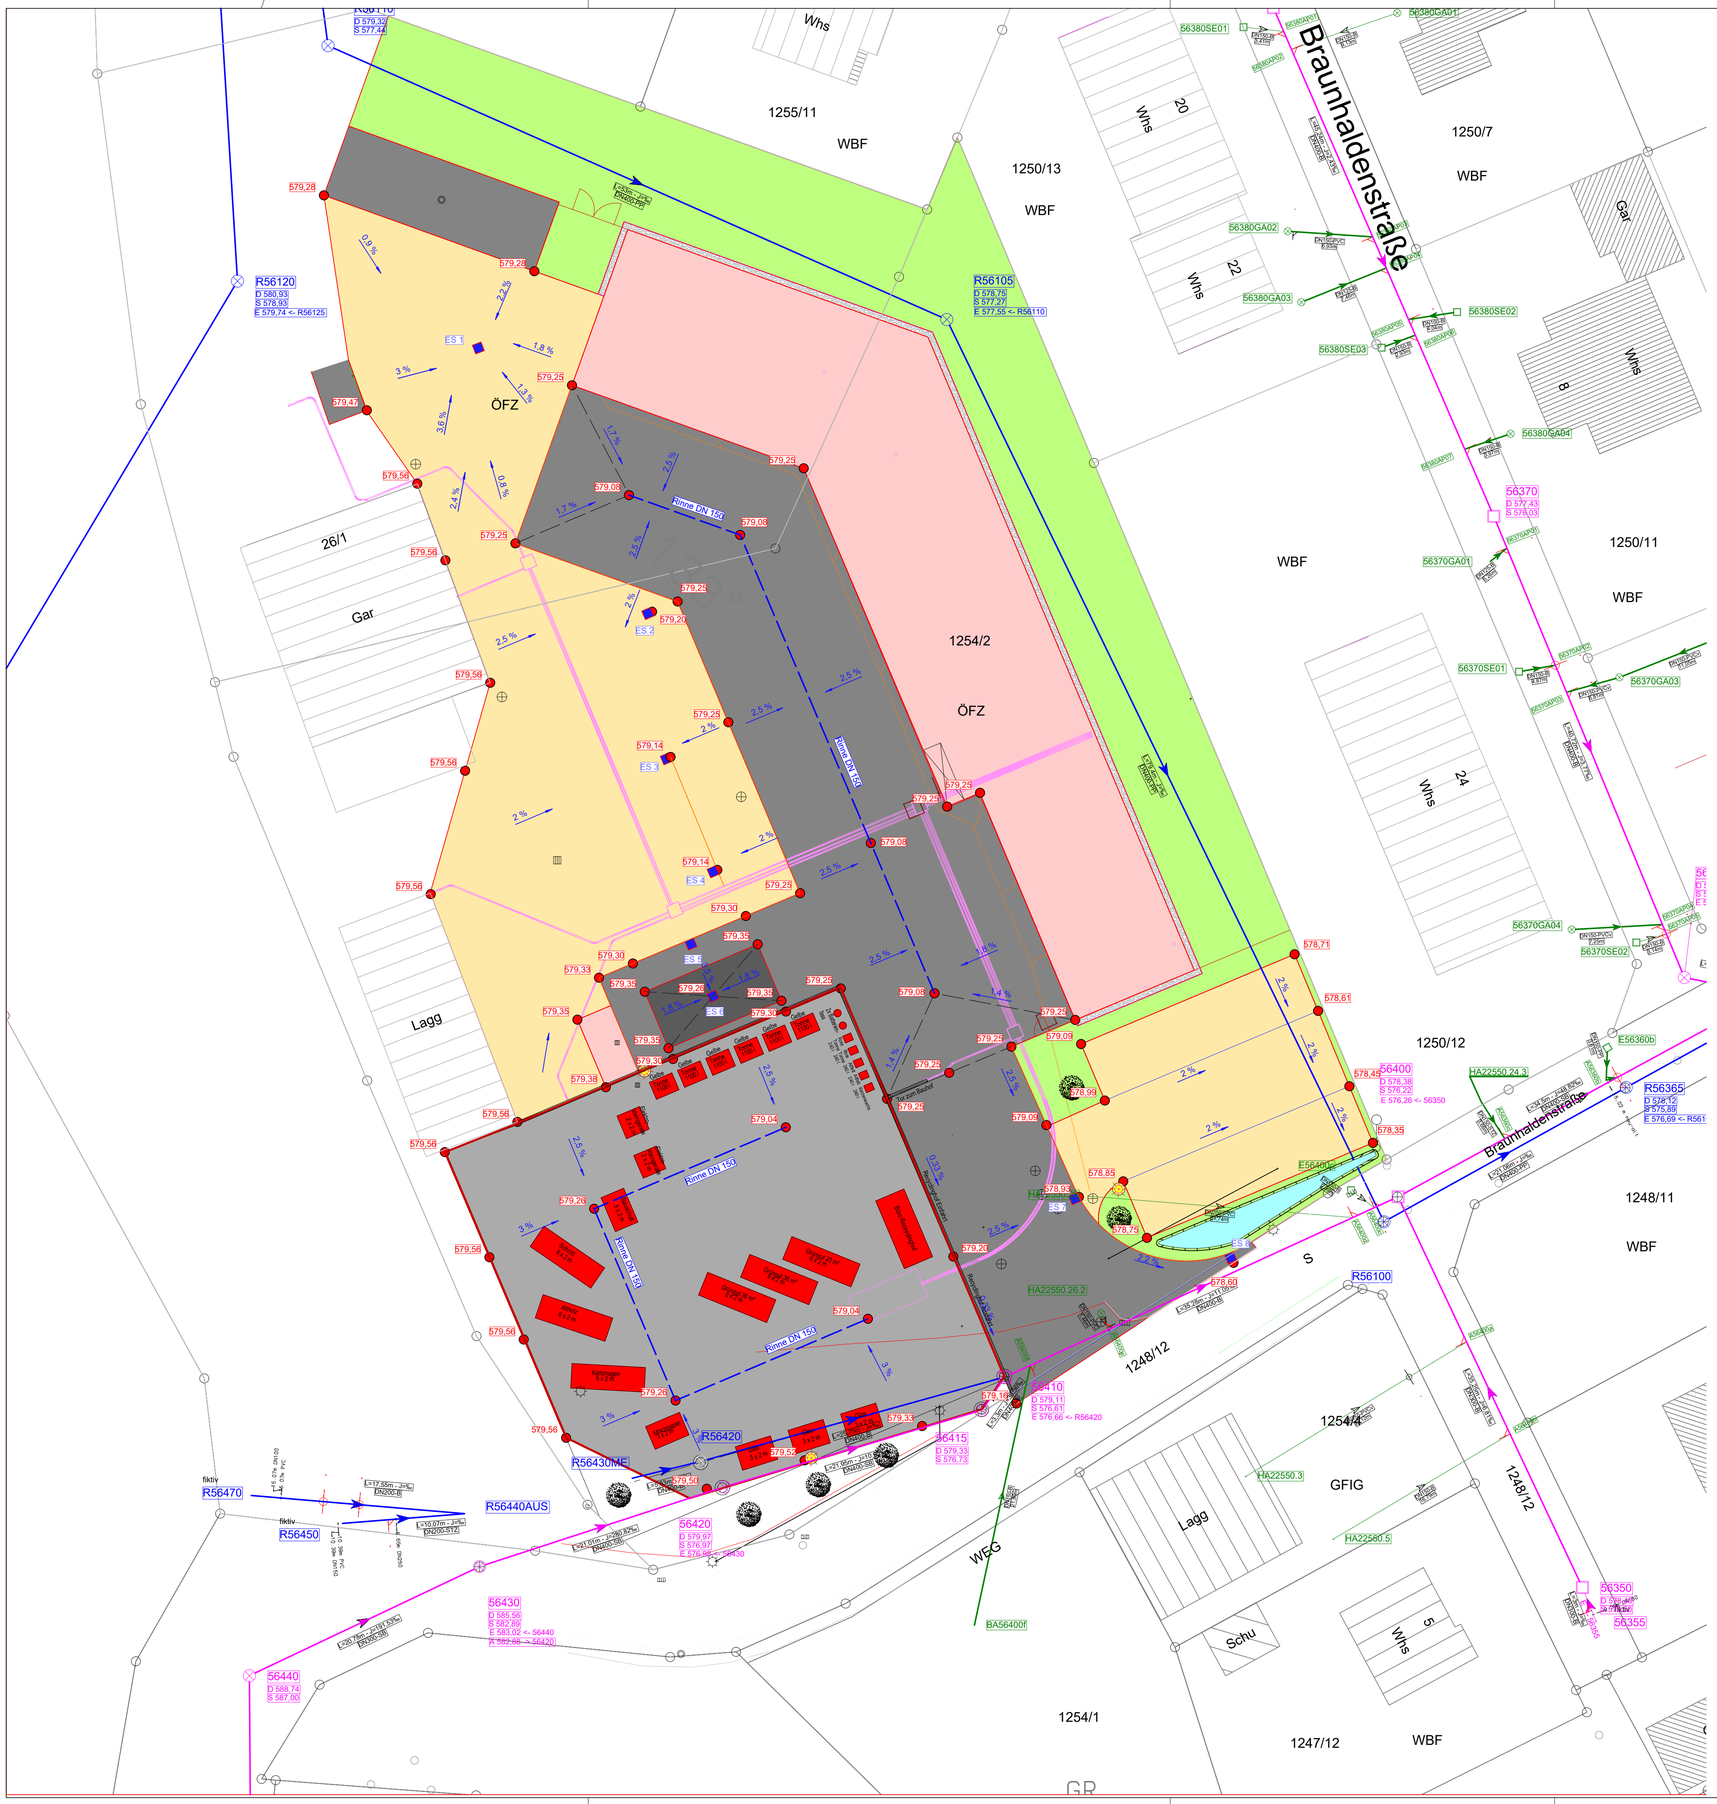
Braunhaldenstraße
1255/11
WBF
1250/13
WBF
1250/7
WBF
1250/11
WBF
1254/2
ÖFZ
ÖFZ
26/1
Gar
Lagg
Whs
20
22
8
24
Gar
1250/12
1248/11
WBF
1248/12
1254/4
GFIG
1254/1
1247/12
WBF
WEG
Schu
Whs
S
GR
R56120
D 580,93
S 578,93
E 579,74 <- R56125
R56105
D 578,75
S 577,27
E 577,55 <- R56110
R56365
D 528,12
S 575,89
E 576,69 <- R561
R56100
R56420
R56430ME
R56470
R56450
R56440AUS
56370
D 577,43
S 576,03
56400
D 578,38
S 576,22
E 576,26 <- 56350
56410
D 579,11
S 576,61
E 576,66 <- R56420
56415
D 579,33
S 576,73
56420
D 579,97
S 576,97
E 576,96 <- 56430
56430
D 585,56
S 582,89
E 583,02 <- 56440
56440
D 588,74
S 587,02
56350
56355
Rinne DN 150
Rinne DN 150
Rinne DN 150