

# Bauantrag

Bauvorhaben:  
**Abbruch:**  
 Dachgeschoss  
 Neu: Walmdach

Bauherr:  
**Gemeinde**  
 Sigmaringendorf  
 Hauptstraße 9  
 72517 Sigmaringendorf

Grundstück:  
 Lauchertbühl 9  
 72517 Sigmaringendorf

FlurSt. Nr.:  
**91/8**

Gemarkung:  
**Sigmaringendorf**

Gemeinde:  
**Sigmaringendorf**

Plan:  
**Schnitte**

Maßstab:  
**1:100**

- Bestand
- Abbruch
- Dämmung
- Holz

Datum:  
**12.04.2019**

Planverfasser:




Ingenieurbüro für Bauwesen Thomas Jerg  
 Josefinenstraße 7  
 72488 Sigmaringen  
 Tel. 07571- 7485- 30  
 Fax 07571- 7485- 40  
 Mail.info@ib-jerg.de

Planung/Bauleitung  
 Projektsteuerung  
 Sicherheits- und Gesundheits-  
 schutzkoordination


Unterschrift Planverfasser:

Unterschrift Bauherr:

**Dachaufbau**  
 Dachziegel  
 Lattung 30/50 mm  
 Konterlattung 40/60 mm  
 Holzfaserplatte 60 mm  
 Sparren 10/20 cm

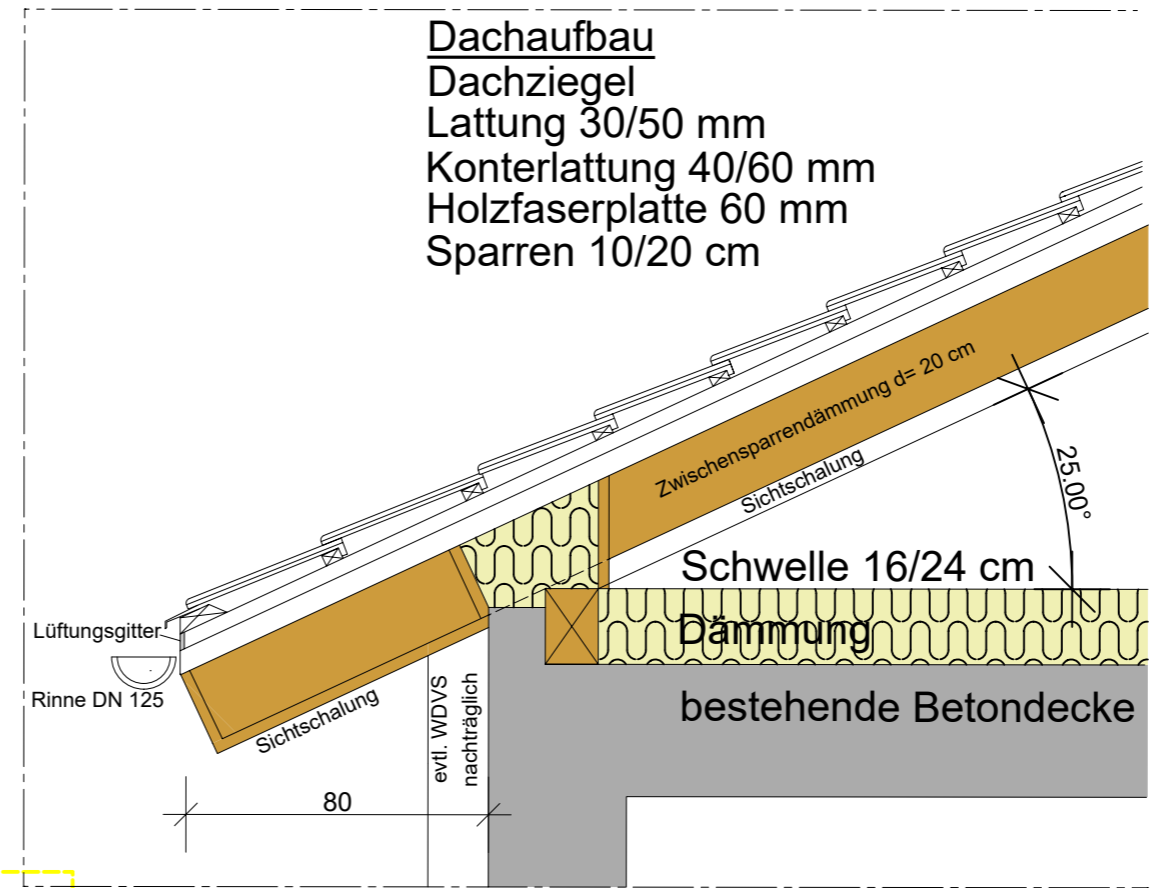

**Dachaufbau**  
 Dachziegel  
 Lattung 30/50 mm  
 Konterlattung 40/60 mm  
 Holzfaserplatte 60 mm  
 Sparren 10/20 cm

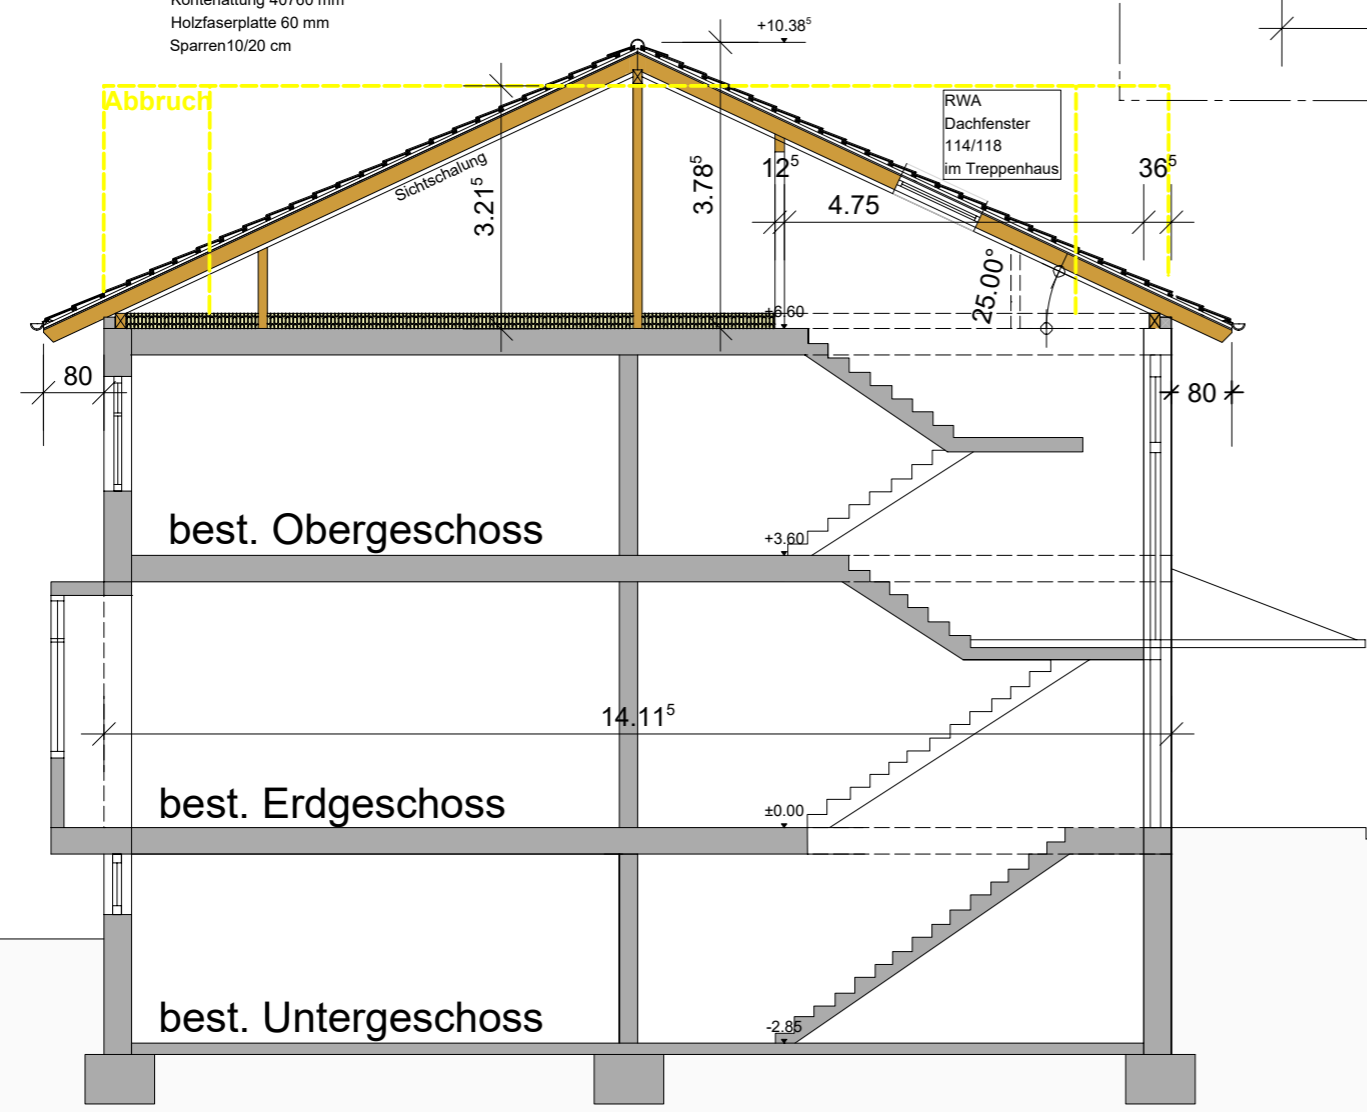

**Schnitt**