


01.01 Wasch- und Trockenraum	01.02 WC 1	01.04 Vorraum WC 1	01.03 Dusch- und Waschraum 1	01.05 Umkleide 1	01.06 Umkleide 2	01.07 Dusche 2	01.08 Vorraum WC 2	01.09 Vorraum WC 2	01.10 Büro
Fläche: 11,14 m ² Umfang: 17,50 m Lj. RH: 2,70 m OK/FB: - m OK/RFB: - m	Fläche: 1,33 m ² Umfang: 3,54 m Lj. RH: 2,70 m OK/FB: - m OK/RFB: - m	Fläche: 2,36 m ² Umfang: 6,16 m Lj. RH: 2,70 m OK/FB: +0,00 m OK/RFB: -0,18 m	Fläche: 2,73 m ² Umfang: 5,42 m Lj. RH: 2,70 m OK/FB: +0,00 m OK/RFB: -0,18 m	Fläche: 17,40 m ² Umfang: 17,58 m Lj. RH: 2,70 m OK/FB: +0,00 m OK/RFB: -0,18 m	Fläche: 6,83 m ² Umfang: 14,04 m Lj. RH: 2,70 m OK/FB: +0,00 m OK/RFB: -0,18 m	Fläche: 1,90 m ² Umfang: 5,79 m Lj. RH: 2,70 m OK/FB: +0,00 m OK/RFB: -0,18 m	Fläche: 2,42 m ² Umfang: 6,23 m Lj. RH: 2,70 m OK/FB: +0,00 m OK/RFB: -0,18 m	Fläche: 3,20 m ² Umfang: 7,27 m Lj. RH: 2,70 m OK/FB: +0,00 m OK/RFB: -0,18 m	Fläche: 27,53 m ² Umfang: 21,06 m Lj. RH: 2,70 m OK/FB: +0,00 m OK/RFB: -0,18 m
Decke: GK gestrichen FB: Fliesen Wände: GK tapeziert	Decke: GK gestrichen FB: Fliesen Wände: Fliesen GK tapeziert	Decke: GK gestrichen FB: Fliesen Wände: Fliesen GK tapeziert	Decke: GK gestrichen FB: Fliesen Wände: Fliesen	Decke: GK gestrichen FB: Fliesen Wände: GK tapeziert	Decke: GK gestrichen FB: Fliesen Wände: GK tapeziert	Decke: GK gestrichen FB: Fliesen Wände: Fliesen	Decke: GK gestrichen FB: Fliesen Wände: Fliesen	Decke: GK gestrichen FB: Fliesen Wände: Fliesen GK tapeziert	Decke: GK gestrichen FB: Vinyl Wände: GK tapeziert

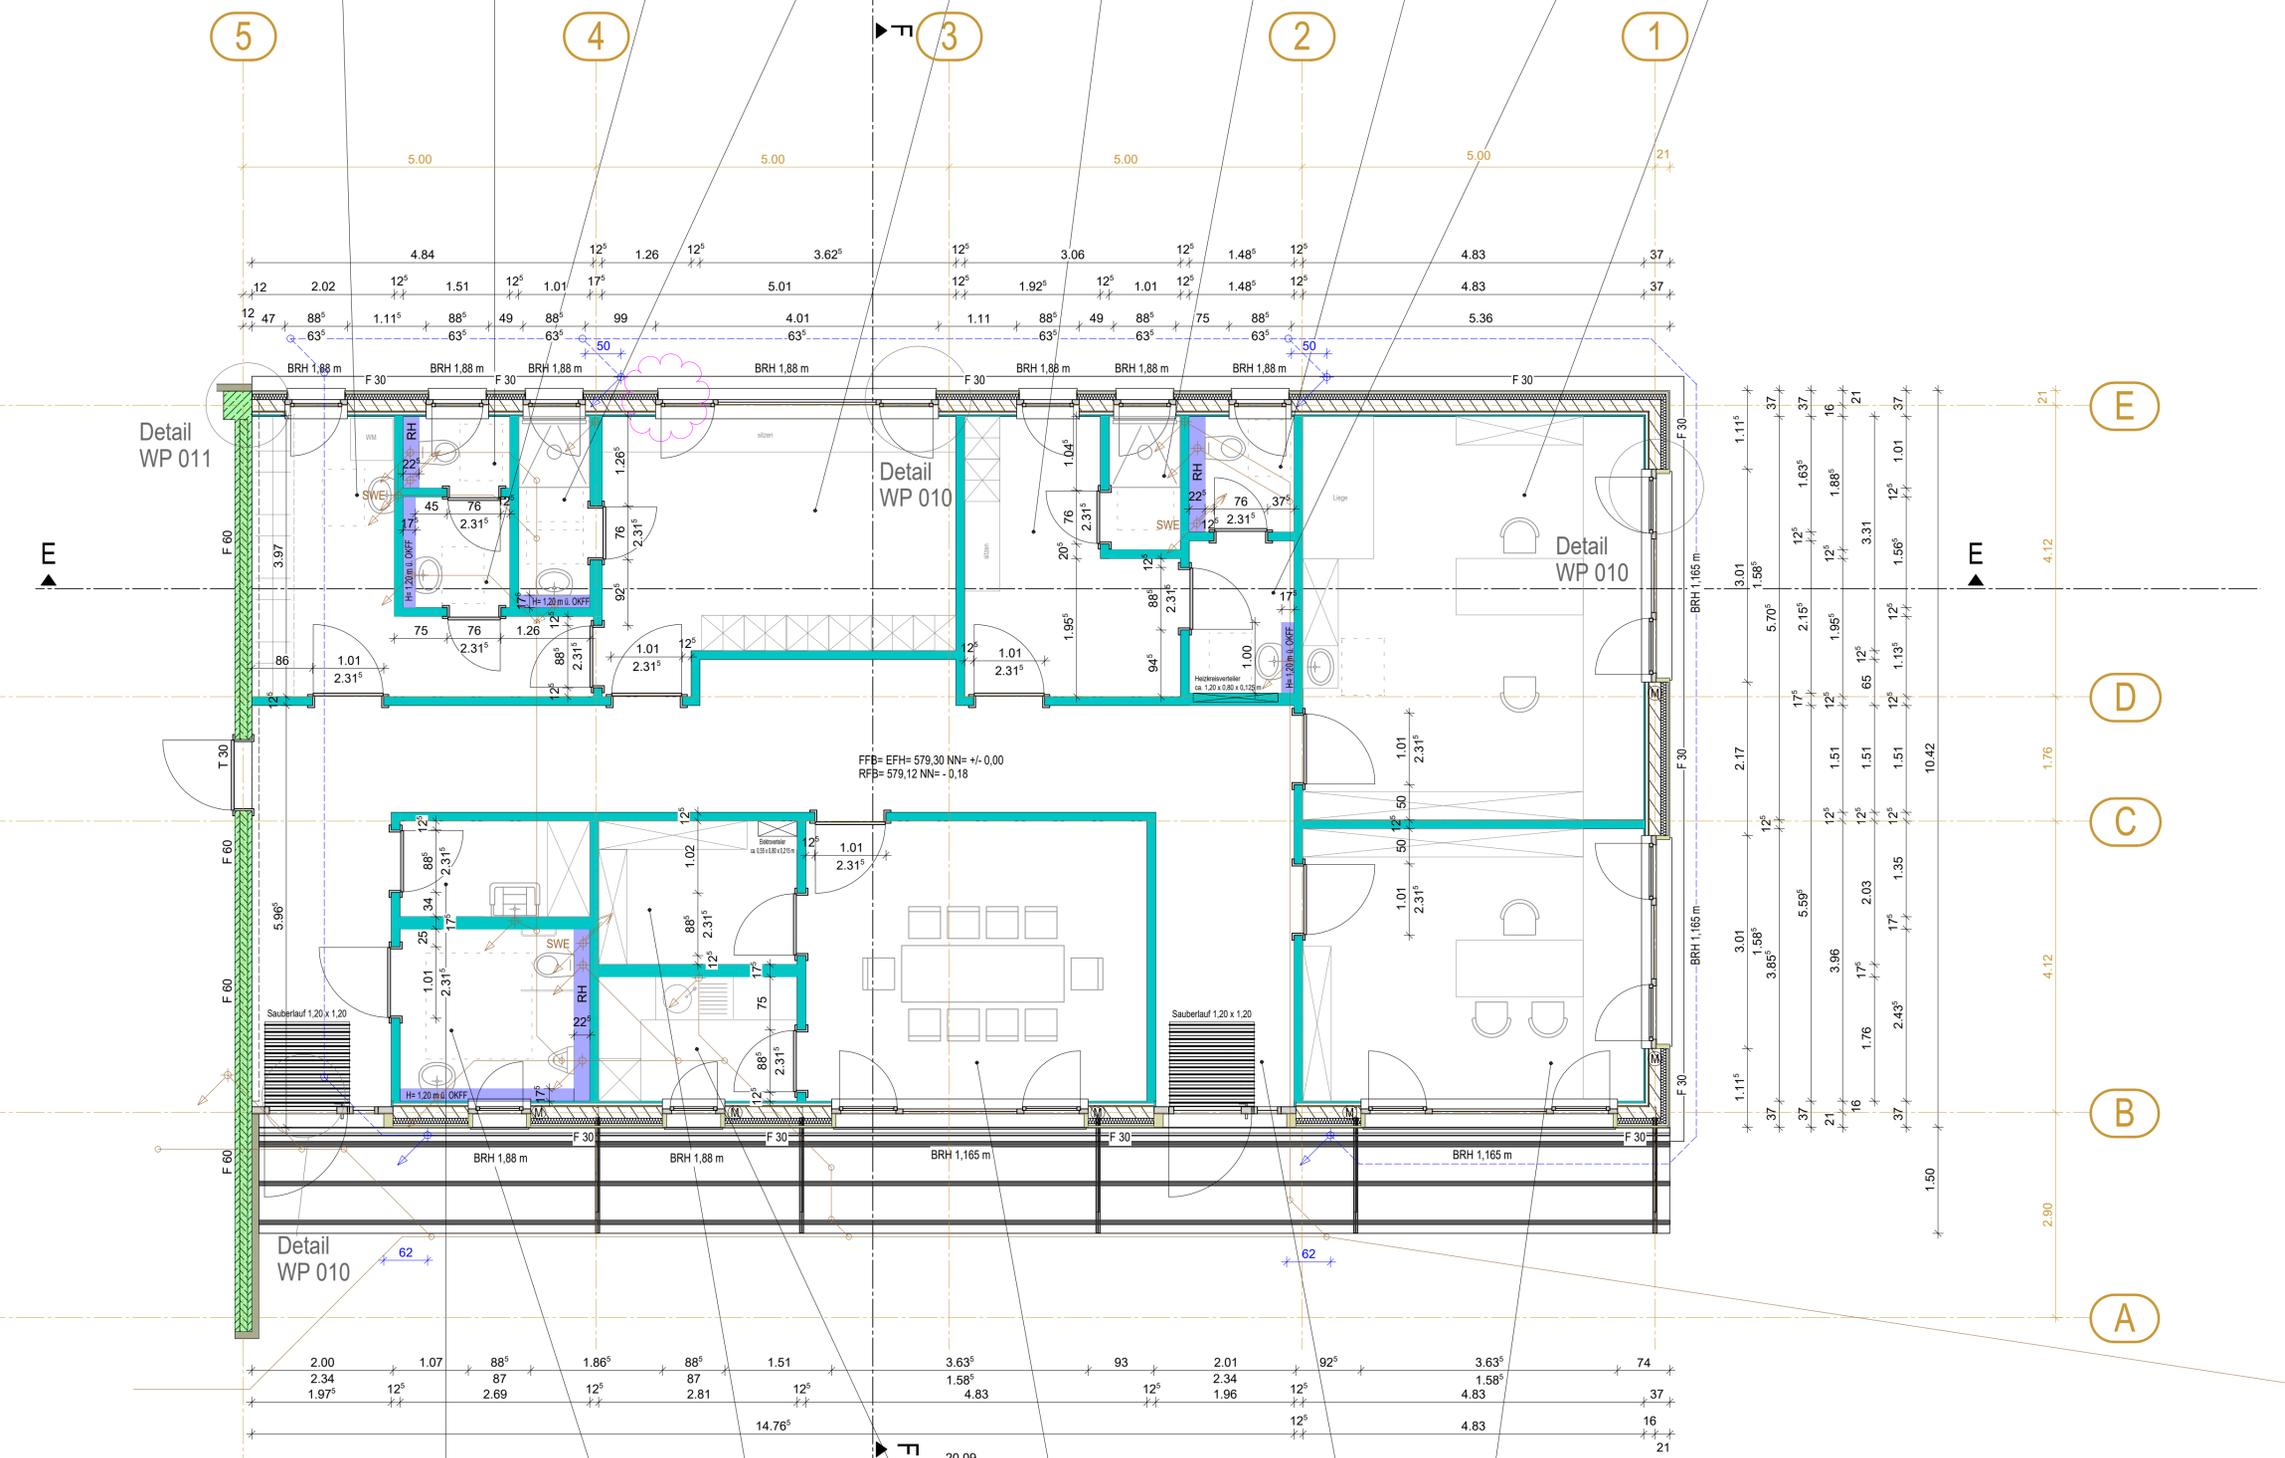

FFB= EFH= 579,30 NN= +/- 0,00
RFB= 579,12 NN= -0,18

Alle Maße sind verantwortlich zu prüfen!

Planung nur gültig in Übereinstimmung mit den Ausführungsplänen der Statik und der Plänen sämtlicher bauteiliger Fachingenieure.

Sämtliche fertigungstechnisch und bauphysikalisch bestimmenden Angaben zur Konstruktion und Funktion sind vom Unternehmer verantwortlich nachzuprüfen. Sämtliche sonstige Unstimmigkeiten sind der Bauleitung unverzüglich mitzuteilen.

Alle tragenden und konstruktiven Bauteile müssen nach geprüfter stat. Berechnung hergestellt werden.

Abmessungen und Aussparungen (auch für die Gebäudetechnik) in Stahlbetonteilen sind nach den Schalplänen, bzw. nach Statik herzustellen. Die Bodenplatten und Fundamente gegen Erdreich sind in Stahlbeton entsprechend den DIN-Vorschriften herzustellen.

Arbeits- und Dehnfugen zw. den Stahlbetonteilen sind gegen eindringende Feuchtigkeit mit Fugenbändern wasserdicht nach DIN zu verbinden.

	Bestand	Erklärung Planzeichen:
	Neubau Beton	A = Fläche des Raumes
	Neubau Mauerwerk	U = Umfang des Raumes
	Neubau Trockenbauwand	WD = Wanddurchbruch
	Neubau Vorsatzschale Trockenbau	SWS = Senkr. Wandschutz
	Neubau Holz	WWS = Waagr. Wandschutz
	Neubau Stahlbau	DD = Deckendurchbruch
	Regenwasser (RW)	BK = Bodenkanal
	Schmutzwasser (SW)	HVT = Hauptverteilung
	M	UVT = Unterverteilung
		ROLL = Rollladenkasten
		GR = Gurtrollen
		M = Motor
		HK = Heizkörper
		BRH = Brüstungshöhe
		UK = Unterkante
		OK = Oberkante
		UKD = Unterkante Decke
		OKD = Oberkante Decke
		VK = Vorderkante
		FH = Feuerhemmende Tür
		EFH = Erdgeschossfußbodenhöhe
		RFB = Fertigfußboden
		VM = Vormauerung
		RH = Raumhoch
		GK = Gipskarton
		SWE = Schmutzwasserentleitung

ÄNDERUNGSINDEX		
INDEX	DATUM	BEARBEITER
E		
D	07.03.19	Lage und Dämmung der Fenster in Wand an Achse E11-5 geändert
C	21.02.19	Kennzeichnung Motor FE: Brüstungshöhe teilweise geändert
B	07.02.19	Wandstärken optimiert und Brandschutz ergänzt
A	10.01.19	Maß Vordach Sozialtrakt geändert

GR EG Achsen A-E/1-5
21820

Werkplan Sozialtrakt M 1:50 PL NR 002

Planer:
Sigmaringen, den 23. November 2018

Ingenieurbüro für Bauwesen
Thomas Jerg Dipl.-Ing. (FH)

Josefinenstraße 7, 72488 Sigmaringen,
Tel. 07571/7485-30, Fax 07571/7485-40, info@tj-erg.de, www.thomas-jerg.de

VORHABEN:
Neubau Bauhof, Sigmaringendorf
Braunhaldenstraße 26

Vorabzug!

BAUHER:
Gemeinde Sigmaringendorf
Bürgermeister Philipp Schwaiger
Hauptstraße 9
72517 Sigmaringendorf

JEDE VERVIELFÄLTIGUNG, VERWERTUNG ODER MITTELUNG DIESER ZEICHNUNG AN DRITTE IST OHNE UNSERE GENEHMIGUNG STRAFBAR (URHEBERGESETZ, GESETZ GEGEN UNLÄUTEREN WETTBEWERB BtG)