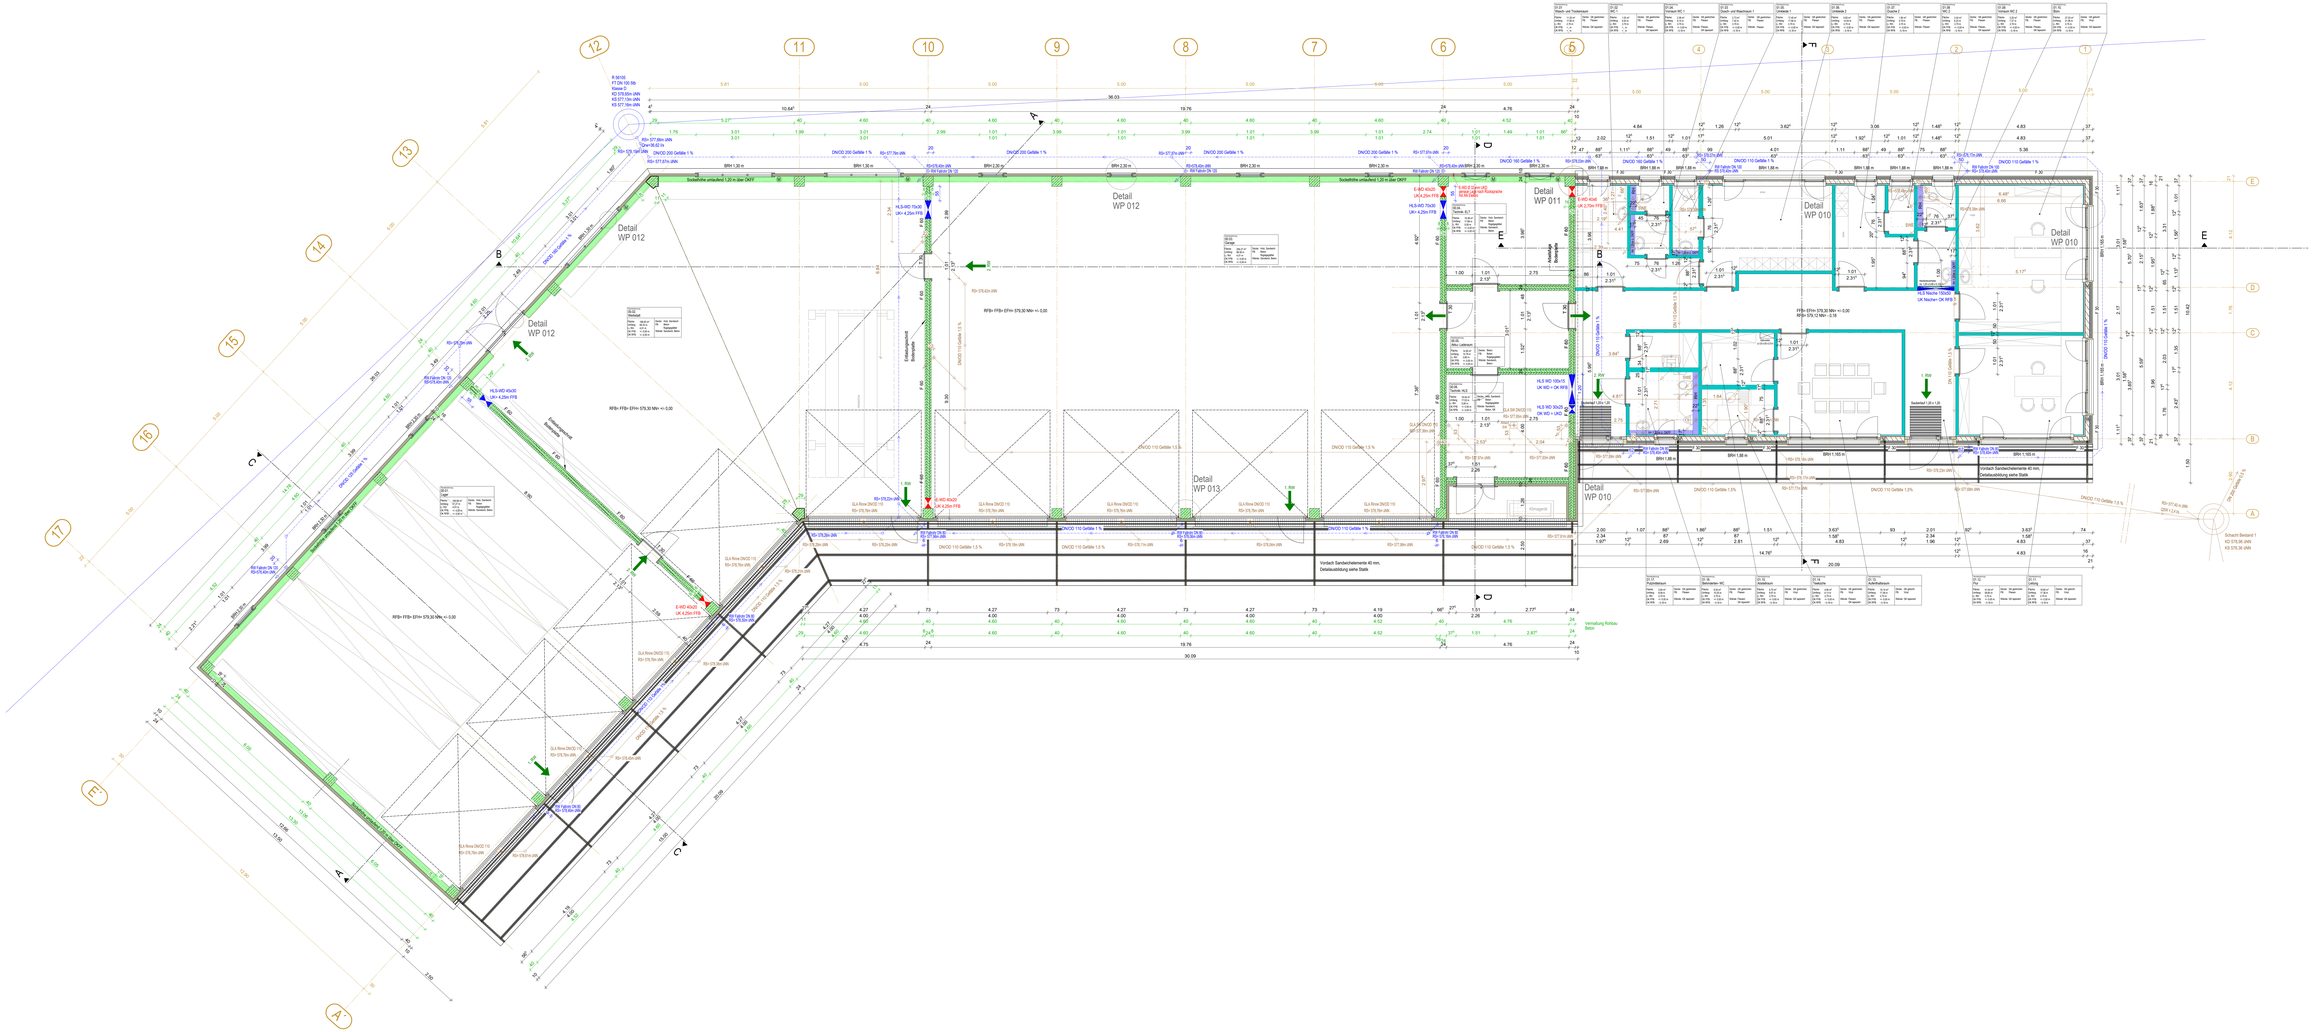

Alle Maße sind verantwortlich zu prüfen!

Planung nur gültig in Übereinstimmung mit den Ausführungsplänen der Statik und den Plänen sämtlicher baubezüglicher Fachingenieure.

Sämtliche fertigungstechnisch und bauphysikalisch bestimmenden Angaben zur Konstruktion und Funktion sind vom Unternehmer verantwortlich zu überprüfen.
Sämtliche sonstige Unstimmigkeiten sind der Bauleitung unverzüglich mitzuteilen.
Alle tragenden und konstruktiven Bauteile müssen nach geprüfter stat. Berechnung hergestellt werden.
Abmessungen und Aussparungen (auch für die Gebäudetechnik) in Stahlbetonteilen sind nach den Schalplänen, bzw. nach Statik herzustellen.
Die Bodenplatten und Fundamente gegen Erdreich sind in Stahlbeton entsprechend den DIN-Vorschriften herzustellen.
Arbeits und Dehnfugenzw. den Stahlbetonteilen sind gegen eindringende Feuchtigkeit mit Fugenbändern wasserdicht nach DIN zu verbinden.

Bestand	Erläuterung Planzeichen:
Abbruch	A Achse Axis Raumnr.
Neubau Beton	BH Brüstungshöhe
Neubau Mauerwerk	WAHS Wandaussenhaut
Neubau Trockenbauwand	WI Wandinnenhaut
Neubau Vorsatzschale Trockenbau	WSTB Wandstahlbeton
Neubau Holz	ZW Zwischenwand
Neubau Stahlbau	DH Deckenhöhe
Regenwasser (RW)	UK Unterkante
Schmutzwasser (SW)	OK Oberkante
M Motor zur Fensteröffnung oder am Kraftfassen	FFB Fertigfußboden
Rettungsweg (RW)	EFH Erdgeschossfußbodenhöhe
	RFB Rohfußboden
	KFB Kellerfußboden
	SH Sohlhöhe
	GK Gefälle
	SW Schmutzwasserentlüftung
	KS Kanalsohle
	RW Regenwasser
	DN Nennduchmesser

ÄNDERUNGSINDEX

INDEX	DATUM	BEMERKUNG	BEARBEITER
A	20.05.19	Vorabzug Rohbauabnahme, Bäder auf Technik bezogen geändert, Ergänzung Entwässerung nach Vorgaben HLS	TJ
B	16.09.19	Ergänzung Bäder Rettungsöffnungen Brandschutz KLS	TJ
C	08.03.19	Entwässerung ergänzt, Durchbrüche und Rettungswege eingezeichnet	TJ
D	27.03.19	Lage und Öffnung der Türanlage in Anpassung an Technik HLS in geändert	TJ
E	27.03.19	Kanalanschlussplan Bestand HLS, Sickerbecken Halle, Bodengleichen entwässerungen gestrichen	TJ

Grundriss Erdgeschoss
21820
Werkplan M 1:50 PL NR 001

Planer:
Sigmaringen, den 23. November 2018

Ingenieurbüro für Bauwesen
Thomas Jerg Dipl.-Ing. (FH)
Josefinenstraße 7 72488 Sigmaringen
Tel. 07571/7485-30, Fax 07571/7485-40, info@ib-jerg.de, www.thomas-jerg.de

VORHABEN:
Neubau Bauhof, Sigmaringendorf
Braunhaldenstraße 26

Vorabzug!

BAUHERR:
Gemeinde Sigmaringendorf
Bürgermeister Philipp Schwaiger
Hauptstraße 9
72517 Sigmaringendorf

JEDE VERVIELFÄLTIGUNG, VERWENDUNG ODER MITTEILUNG DERIN DERER ZEICHNUNG AN DRITTE IST OHNE UNSERE GENEHMIGUNG STRAFBAR (URHEBERGESETZ, GESETZ GEGEN UNLAUTEREN WETTBEWERB BGB)

HB = 870 / 2000 (1.16m²)

Abjeter 2.0